
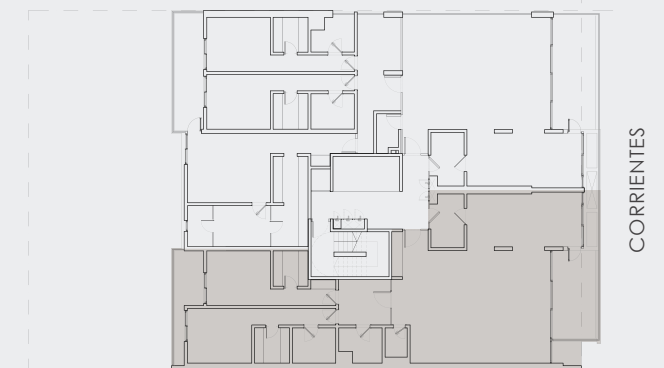


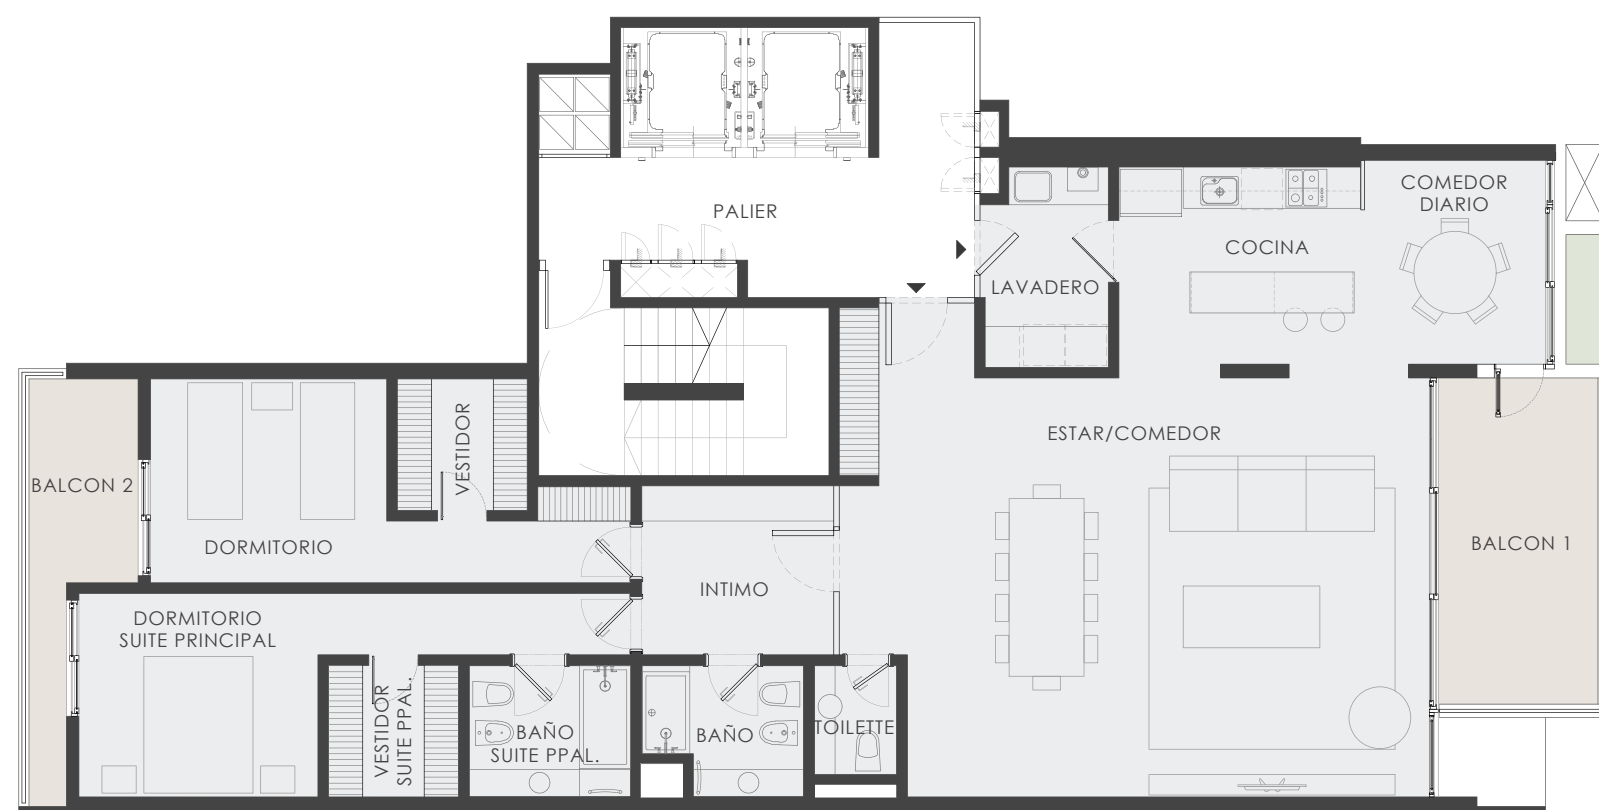

4 A 8°
PISO
DEPTO B

DEPARTAMENTO B - 2 DORMITORIOS
SUP. EXCLUSIVA 176,18 m2
(Incluye Balcón y Patio)

Estar-Comedor: 8m x 6.10m
Cocina: 3.5m x 2.90m
Comedor Diario: 2.65m x 3m
Lavadero: 1.80m x 2.90m
Balcon 1: 2.40m x 4.75m
Toilette: 1.20m x 1.60m
Dormitorio Suite Ppal.: 3.50m x 3m
Baño Suite Ppal.: 2.35m x 1.90m
Vestidor Suite Ppal. : 1.90m x 1.90m
Intimo: 2.80m x 2.50m
Dormitorio: 3m x 3m
Baño: 2.35m x 1.90m
Vestidor: 1.90m x 1.90m
Balcon 2: 1.60m x 3m

* Información no contractual, factible a sufrir cambios y/o modificaciones.